



ΕΦΗΜΕΡΙΣ ΤΗΣ ΚΥΒΕΡΝΗΣΕΩΣ

ΤΗΣ ΕΛΛΗΝΙΚΗΣ ΔΗΜΟΚΡΑΤΙΑΣ

ΤΕΥΧΟΣ ΤΕΤΑΡΤΟ — Αρ. Φύλλου **828**

19 Οκτωβρίου 1995

ΠΕΡΙΕΧΟΜΕΝΑ

ΑΝΑΔΑΣΩΣΕΙΣ

ΑΠΟΦΑΣΕΙΣ

Αριθ. 1309 . (1)

Κήρυξη αναδασωτέας έκτασης 4,694 στη θέση Προφήτης Ηλίας Κοινότητας Σκουταρίου Νομού Λακωνίας.

Ο ΠΕΡΙΦΕΡΕΙΑΚΟΣ ΔΙΕΥΘΥΝΤΗΣ Ν. ΛΑΚΩΝΙΑΣ

Έχοντας υπόψη:

1. Τις διατάξεις του Ν. 3200/55 περί διοικητικής αποκεντρώσεως, όπως τροποποιήθηκε και συμπληρώθηκε μεταγενέστερα με το Ν.Δ. 532/70.

2. Τις διατάξεις του άρθρου 117 παρ. 3 του Συντάγματος.

3. Τις διατάξεις του Ν. 998/79 «περί προστασίας των δασών κ.λπ.» και ειδικότερα:

α) του άρθρου 41 παρ. 1, β) του άρθρου 38 παρ. 1.

4. Τις διατάξεις της παρ. 6 άρθρ. 4 Ν. 2240/94 σε συνδυασμό με τις διατάξεις της παρ. 2 άρθρ. 39 και παρ. 7 άρθρ. 6 του Ν. 2218/94.

5. Τις διαταγές του Υπουργείου Γεωργίας:

α) 160417/1180/8.7.80, β) 182447/3049/24.7.80.

6. Την 1534/4.9.95 πρόταση του Δασαρχείου Γυθείου με την οποία προτείνεται η κήρυξη της έκτασης ως αναδασωτέας, αποφασίζουμε:

Κηρύσσουμε αναδασωτέα με σκοπό την αποκατάσταση με φυσική αναγέννηση της προϋπάρχουσας δασικής βλάστησης (ρείκια - ασπάλαθο - αφάνα) που καταστράφηκε λόγω εκχέρσωσης τον Οκτώβριο του 1993 την κατηγορία της παραγράφου 1 του άρθρου 3 του Ν. 998/79 δημόσια έκταση εμβαδού τεσσάρων (4) στρεμμάτων και εξακοσίων ενενήντα τεσσάρων (694) τ.μ. που βρίσκεται στη θέση «Προφήτης Ηλίας» Κοινότητας Σκουταρίου και προσδιορίζεται υπό τα στοιχεία ($Α_1$, $Β_1$, $Γ_1$, $Δ_1$, $Ε_1$, $Ε_2$, $Ζ_2$, $Α_3$, $Β_3$, $Ε_3$, 3, $Η_2$, $Ι_1$, $Θ_1$, $Η_1$, $Ζ_1$, $Α_1$) στο από 30.8.95 τοπογραφικό διάγραμμα του Δασ. Γυθείου και έχει όρια:

Ανατολικά: Με αγρόκτημα ιδίου και Δ.Δ.Ε.

Δυτικά: Με δημόσια δασική έκταση.

Βόρεια: Ομοίως.

Νότια: Με αγρόκτημα ιδίου.


όπως φαίνεται στο συνημμένο διάγραμμα που αποτελεί αναπόσπαστο μέρος της απόφασης αυτής.

Η απόφαση αυτή να δημοσιευθεί στην Εφημερίδα της Κυβερνήσεως.

Σπάρτη, 29 Σεπτεμβρίου 1995

Ο Περιφερειακός Διευθυντής

ΙΩΑΝΝΗΣ Κ. ΓΕΡΑΚΙΤΗΣ

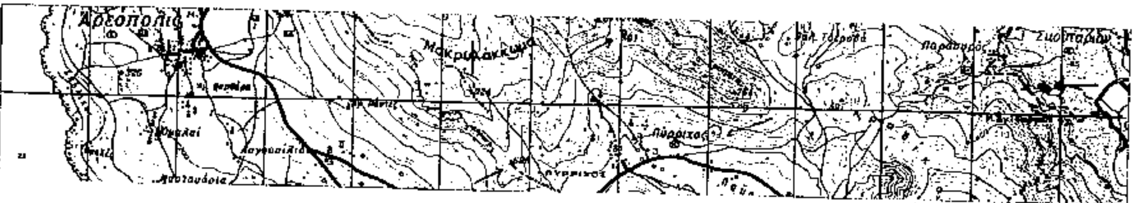

ΑΠΟΣΠΑΣΜΑ ΧΑΡΤΗ

(Φ.Χ. "ΑΡΕΟΠΟΛΙΣ" Γ.Υ.Σ. 1977)

ΚΛΙΜΑΚΑ 1:50.000

ΤΟΠΟΓΡΑΦΙΚΟ ΔΙΑΓΡΑΜΜΑ ΕΚΧΕΡΣΩΘΕΙΣΑΣ ΚΑΙ ΚΑΤΑΛΗΦΘΕΙΣΑΣ

ΔΗΜΟΣΙΑΣ ΔΑΣΙΚΗΣ ΕΚΤΑΣΗΣ

Ανήκει στην απόφασή μας αριθμ. 1309/95

ΘΕΩΡΕΙΤΑΙ

Σπάρτη 29/9/1995

Ο ΠΕΡΙΦΕΡΕΙΑΚΟΣ ΔΙΕΥΘΥΝΤΗΣ

ΙΩΑΝΝΗΣ Κ. ΓΕΡΑΚΙΤΗΣ



ΑΚΡΙΒΕΣ ΑΝΤΙΓΡΑΦΟ

ΔΗΜΟΣΙΑ ΔΑΣΙΚΗ ΕΚΤΑΣΗ

B_2 A_2 Θ_1 M_1 Z_1 A_1 B_1 Γ_1 Δ_1 E_1 E_2 Z_2 A_3 B_3 E_3 3 H_2 2 1 I_1 Γ_2 Δ_2 Δ_3 Γ_3

ΑΓΡΟΤΙΚΟΣ ΔΡΟΜΟΣ

ΔΗΜΟΣΙΑ ΔΑΣΙΚΗ ΕΚΤΑΣΗ

ΚΛΙΜΑΚΑ 1:1.000

Γύθειο 30 Αυγούστου 1995

ΥΠΟΜΝΗΜΑ

$A_1,B_1,\Gamma_1,\Delta_1,E_1,E_2,Z_2,A_3,B_3,E_3,3,H_2,I_1,\Theta_1,M_1,Z_1,A_1$ Τμήμα που καταλήφθηκε και εκχερσώθηκε

$E_3,3,H_2,I_1,A_2,B_2,\Gamma_2,\Delta_2,\Delta_3,\Gamma_3,E_3$ Αγρόκτημα κ. Βελάχουτάκου Κυριάκου

Παλαιός μαντρότοιχος

Νεοφυτεμένα ελαιόδενδρα

1 2 3 Σημεία στάσης

Θεωρήθηκε
Ο Δασάρχης α.α.

Σ... Γεώργιος
Δασολόγος

Ο Συντάκτης

Κακαλέτρης Χρήστος
Δασοπόνος

Στοιχεία της όδευσης του από 30-8-1995 Τοπογραφικού Διαγράμματος που αφορά τη Δημόσια Δασική Έκταση στη θέση "Προφήτης Ηλίας" περιφέρειας Κοινότητας Σκουταρίου που εκχερσώθηκε και καταλήφθηκε από τον κ. Βελαχουτάκο Κυριάκο.

Διεύθυνση	Γωνία / Απόσταση	Παρατήρηση
1 → A_1	$68^β$ / 38μ	
1 → B_1	$98^β$ / 40μ	
1 → $Γ_1$	$114^β$ / 36,2μ	
1 → $Δ_1$	$168^β$ / 23,1μ	$Δ_1$ αρχή ρέματος
1 → E_1	$248^β$ / 36,2μ	
1 → Z_1	$33^β$ / 34,3μ	
1 → H_1	$389,5^β$ / 27,3μ	
1 → $Θ_1$	$343,5^β$ / 33,2μ	
1 → I_1	$332,5^β$ / 32,8μ	I_1 αρχή μαντρότοιχου
1 → 2	$288,5^β$ / 39,6μ	2 πρώτο φυτεμένο ελαιόδενδρο
2 → A_2	$394^β$ / 32,8μ	A_2 τέλος μαντρότοιχου
2 → B_2	$368,5^β$ / 42,2μ	
2 → $Γ_2$	$335^β$ / 42,3μ	
2 → $Δ_2$	$308,5^β$ / 58μ	
2 → E_2	$180^β$ / 25,8μ	
2 → Z_2	$224^β$ / 43,9μ	
2 → H_2	$306^β$ / 10,2μ	

..//..



. 2 .

Διεύθυνση	Γωνία / Απόσταση	Παρατήρηση
2 → 3	$263,5^β$ / 47,4μ	3 ελιά
3 → A_3	$182^β$ / 45,1μ	
3 → B_3	$190^β$ / 27,3μ	B_3 αρχή δρόμου
3 → $Γ_3$	$311^β$ / 38,9μ	$Γ_3$ τέλος δρόμου
3 → $Δ_3$	$337^β$ / 32,5μ	
3 → E_3	$296,5^β$ / 27μ	

Εξασφάλιση

A_1 → Πύργο Σκουταρίου $14^β$

A_1 → Σπίτι Παρασυρού $314^β$



ΠΟΛΕΟΔΟΜΙΑ

ΑΠΟΦΑΣΕΙΣ

Αριθ. 34005/95 (2)

Έγκριση μεταφοράς συντελεστή δόμησης ακινήτου που βρίσκεται εντός του εγκεκριμένου σχεδίου του Δήμου Αθηναίων (Ν. Αττικής) επί της οδού Τροίας αριθ. 16, Ο.Τ. 40/85 και επί του οποίου υφίσταται κτίριο το οποίο έχει χαρακτηρισθεί ως διατηρητέο.

Ο ΥΠΟΥΡΓΟΣ
ΠΕΡΙΒΑΛΛΟΝΤΟΣ, ΧΩΡΟΤΑΞΙΑΣ ΚΑΙ ΔΗΜ. ΕΡΓΩΝ

Έχοντας υπόψη:

1. Τις διατάξεις του Ν. 2300/1995 «Μεταφορά συντελεστή δόμησης και άλλες διατάξεις» (Α' 69) και ειδικότερα τα άρθρα 2, 3 (ενότητα Α παρ. 1α) 6, 7 (παρ. 1 και 2Α), 8, 9 και 21 (παρ. 4).

2. Τις διατάξεις της παρ. 1 (εδ. ιδ) του άρθρου 23 του Ν. 1558/1985 «Κυβέρνηση και Κυβερνητικά Όργανα» (Α' 137).

3. Την από 1.4.1992 (αρ. πρωτ. 33105/92) αίτηση των Βασίλειου Αναγνώστου και Γεωργίου Αναγνώστου και τις από 6.9.1994 (αρ. πρωτ. 16804/94) και από 2.6.1995 (αρ. πρωτ. 34005/95) αιτήσεις των Βασίλειου Αναγνώστου, Γεωργίου Αναγνώστου, Μαριέττας Αναγνώστου, Μαρτίνας Αναγνώστου και Λεώνης Αναγνώστου δια του πληρεξουσίου δικηγόρου των Γεωργίου Σακελλαρόπουλου.

4. Την από Φεβρουάριο 1992 τεχνική μελέτη του βαρυνομένου ακινήτου του Πολιτικού Υπομηχανικού Κωνσταντίνου Παπασιδέρη.

5. Την από 28.7.1994 έκθεση ελέγχου τίτλων κυριότητας του βαρυνομένου ακινήτου του Δικηγόρου Αθηνών Γεωργίου Σακελλαρόπουλου, όπως αυτή συμπληρώθηκε με την από 31.5.1995 έκθεση ελέγχου τίτλων κυριότητας του ιδίου δικηγόρου Αθηνών Γεωργίου Σακελλαρόπουλου.

6. Την 2873/1.8.1994 πράξη συναίνεσης ενώπιον της συμβολαιογράφου Ελευσίνας Ελένης Κατσίμπα του Βασιλείου Αναγνώστου του Λεωνίδα και της Μαριέττας, ο οποίος ενεργεί για τον εαυτόν του ατομικά και ως πληρεξούσιος της Μαριέττας Αναγνώστου του Βασιλείου και της Ελευθερίας και του Γεωργίου Αναγνώστου του Λεωνίδα και της Μαριέττας ο οποίος ενεργεί για τον εαυτό του ατομικά και ως πληρεξούσιος των Μαρτίνας Αναγνώστου του Γεωργίου και της Λουΐζας και Λεώνης Αναγνώστου του Γεωργίου και της Λουΐζας ακίνητο.

7. Την 353/1992 θετική γνωμοδότηση του Κεντρικού Συμβουλίου Χωροταξίας, Οικισμού και Περιβάλλοντος, αποφασίζουμε:

Άρθρο 1

1. Εγκρίνεται η μεταφορά συντελεστή δόμησης του βαρυνομένου ακινήτου που βρίσκεται εντός του εγκεκριμένου σχεδίου του Δήμου Αθηναίων (Ν. Αττικής) επί της οδού Τροίας αρ. 16, Ο.Τ. 40/85 και επί του οποίου υφίσταται κτίριο το οποίο έχει χαρακτηρισθεί ως διατηρητέο με την 89140/5472/23.9.1991 απόφαση του Υπουργού Περιβάλλοντος, Χωροταξίας και Δημοσίων Έργων (Δ' 765) και του οποίου η κυριότητα ανήκει στους Βασίλειο Αναγνώστου του Λεωνίδα και της Μαριέττας, Μαριέττα Αναγνώστου του Βασιλείου και της Ελευθερίας Γεώργιο Αναγνώστου του Λεωνίδα και της Μαριέττας, Μαρτίνα Αναγνώστου του Γεωργίου και της Λουΐζας και Λεώνη Αναγνώστου του Γεωργίου και της Λουΐζας, όπως το βαρυνόμενο αυτό ακίνητο φαίνεται με τα γράμματα ΑΒΓΔΕΖΑ στο σχετικό πρωτότυπο διάγραμμα σε κλίμακα 1:200 που θεωρήθηκε από τον Προϊστάμενο της Διεύθυνσης Τοπογραφικών Εφαρμογών με την 34005/1995 πράξη του και που αντίτυπό του σε φωτοσμίκρυνση δημοσιεύεται με την παρούσα απόφαση.

2. Τα ειδικότερα στοιχεία του βαρυνομένου ακινήτου και της μεταφοράς συντελεστή δόμησης είναι τα εξής:

α. Συνολική επιφάνεια ακινήτου για την οποία υφίσταται δικαίωμα μεταφοράς συντελεστή δόμησης με την παρούσα απόφαση: 309,50 τ.μ.

β. Όροι δόμησης που ισχύουν στην περιοχή που βρίσκεται το βαρυνόμενο ακίνητο σύμφωνα με το 8773/16.6.1995 έγγραφο της Διεύθυνσης Σχεδίου Πόλεως του Δήμου Αθηναίων:

Ι. Συντελεστής δόμησης: 3,6

ΙΙ. Ποσοστό επιτρεπόμενης κάλυψης ισογείου: 70% ήτοι 309,50 x 70% = 216,65 τ.μ.

γ. Σύνολο δομήσιμων επιφανειών που μπορούν να πραγματοποιηθούν στο βαρυνόμενο ακίνητο: 309,50 x 3,6 = 1.114,20 - 216,65 = 897,55 τ.μ. σε ορόφους.

δ. Σύνολο υφισταμένων δομημένων επιφανειών: 559,05 τ.μ. εκ των οποίων από την υφισταμένη κάλυψη 241,64 τ.μ. υπολογίζονται στο συντελεστή δόμησης 190,89 στο ισόγειο και 368,16 τ.μ. σε ορόφους.

ε. Μεταφερόμενη δομήσιμη επιφάνεια: 1114,20 - 559,05 = 555,15 τ.μ. από ορόφους.

Άρθρο 2

Εγκρίνεται η χορήγηση τίτλου δικαιώματος μεταφοράς συντελεστή δόμησης από το βαρυνόμενο ακίνητο στο όνομα των Βασίλειου Αναγνώστου του Λεωνίδα και της Μαριέττας, Μαριέττας Αναγνώστου του Βασιλείου και της Ελευθερίας, Γεωργίου Αναγνώστου του Λεωνίδα και της Μαριέττας, Μαρτίνας Αναγνώστου του Γεωργίου και της Λουΐζας και Λεώνης Αναγνώστου του Γεωργίου και της Λουΐζας για δομήσιμη επιφάνεια 555,15 τ.μ. από ορόφους.


Άρθρο 3

Η ισχύς της παρούσας απόφασης αρχίζει από την δημοσίευσή της στην Εφημερίδα της Κυβερνήσεως.

Η απόφαση αυτή να δημοσιευθεί στην Εφημερίδα της Κυβερνήσεως.

Αθήνα, 15 Σεπτεμβρίου 1995

Ο ΥΠΟΥΡΓΟΣ
ΚΩΣΤΑΣ ΛΑΛΙΩΤΗΣ

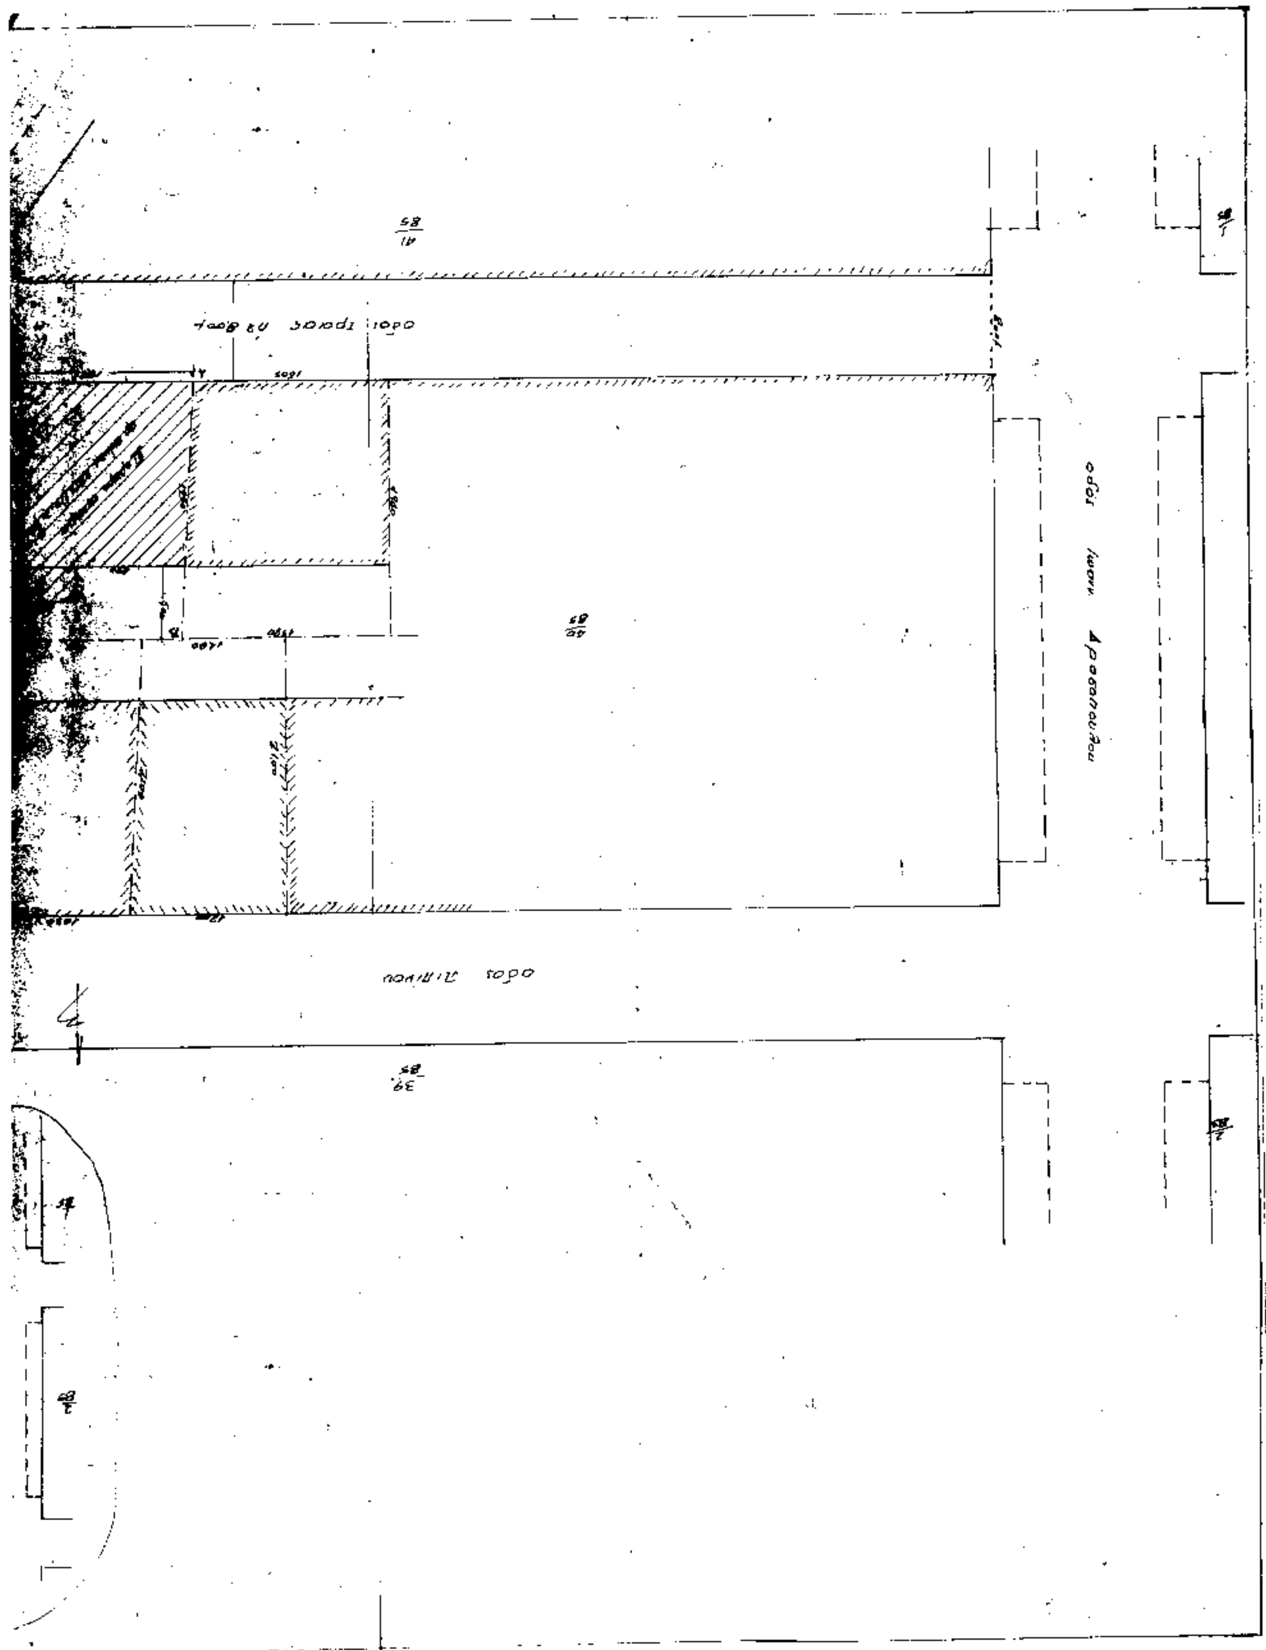
οδός Ιωάν. Δροσοπούλου

ΟΡΟΙ ΔΟΜΗΣΕΩΣ

Δήμος Αθηναίων
Σχέδιο ρυμοτομίας 28/9/38
Εμβαδόν 112,50 m^2
Πρόσωπο: 6,00 μ.
Κάλυψη 75%
Σ. Δόμησης 3,6
Σημερινή δόμηση ως ΓΟΚ/85.

ΚΑΘΟΡΙΣΜΟΣ Ο.Γ.
η οικοδομική γραμμή έχει μορφωθεί καθώς η κατασκευαζόμενη οικοδομή εσωτερικά 6,00 μ. της Ο.Γ.

ΠΡΟΣΔΙΟΡΙΣΜΟΣ [illegible] (άρθ. 35/ΓΟΚ 73)

Το μέσο πρόσωπο οικοπέδου σχετική βεβαίωση του Δήμου αρ. πρωτ.

ΔΗΛΩΣΗ ΥΛΟΠΟΙΗΣΗΣ ΟΡΙΩΝ

Οι υπογεγραμμένοι ιδιοκτήτες του οικοπέδου που φαίνεται στο διάγραμμα αυτό με στοιχεία ΑΒΓΔΕΖΑ δηλώνουμε ότι τα όρια που έχουμε υλοποιήσει σ' αυτό είναι ορθά. Επίσης ότι στο οικόπεδο μας δεν διέρχεται ρεύμα και υψηλή τάση ΔΕΗ. —

οι δηλούντες

Ιδιοκτήτες: Γεώργιος και Βασίλειος Αναγνώστου.

Έργο: Έγκριση μεταφοράς συντελεστή μέσω του χαρακτηρισμού διατηρητέου κτιρίου ΦΕΚ 765Δ 30-10-91

Θέση: επί της οδού Τροίας αρ. 16 συνοικία Κυψέλη ΟΤ 40/85 ΤΦ 432 Δήμος Αθηναίων

Μελετητής: Κώστας Παπασιδέρης

Θέμα σχεδίου: ΤΟΠΟΓΡΑΦΙΚΟ

αρ. φ. Α1

Κλίμακα 1/200

Χρόνος μελέτης Νοέμβριος 1990

ΣΥΝΟΔΕΥΕΙ ΤΗΝ ΑΡ. Γ 34005/95
ΠΕΡΙ "Έγκριση μεταφοράς συντελεστή δόμησης [illegible] ... (Γ.Α.Ε. ...) ... Τροίας ... [illegible] ... διατηρητέο"
Αθήνα 15 Ιανουαρίου 1995
Ο [illegible]

Αριθ. 73074/4639 (3)

Τροποποίηση του γενικού πολεοδομικού σχεδίου του οικισμού Νέας Καλλικράτειας της Κοινότητας Νέας Καλλικράτειας (Ν. Χαλκιδικής) (Δ' 548).

Ο ΥΠΟΥΡΓΟΣ
ΠΕΡΙΒΑΛΛΟΝΤΟΣ, ΧΩΡΟΤΑΞΙΑΣ ΚΑΙ ΔΗΜ. ΕΡΓΩΝ

Έχοντας υπόψη:

1. Τις διατάξεις του άρθρου 3 του Ν. 1337/83 «Επέκταση πολεοδομικών σχεδίων, οικιστική ανάπτυξη και σχετικές ρυθμίσεις» (Α' 33).

2. Τις διατάξεις του άρθρου 29Α του Ν. 1558/1985 «Κυβέρνηση και Κυβερνητικά Όργανα» (Α' 137) που αυτό προστέθηκε με το άρθρο 27 του Ν. 2081/1992 (Α' 154).

3. Τις διατάξεις του άρθρου 19 (παρ. 1) του Ν. 1849/1989 «Επέκταση και συμπλήρωση των στεγαστικών προγραμμάτων του Οργανισμού Εργατικής Κατοικίας και άλλες διατάξεις» (Α' 113).

4. Τις διατάξεις του άρθρου 41 του Ν. 1975/1991 «Είσοδος - έξοδος, παραμονή, εργασία, απέλαση αλλοδαπών, διαδικασία αναγνώρισης αλλοδαπών προσφύγων και άλλες διατάξεις» (Α' 184).

5. Τις διατάξεις της παρ. Β του άρθρου 1 του Π. Δ/τος 28/28.1.93 «Καθορισμός αρμοδιοτήτων που διατηρούνται από τον Υπουργό και τις περιφερειακές υπηρεσίες διανομαρχιακού επιπέδου του Υπουργείου Περιβάλλοντος, Χωροταξίας και Δημοσίων Έργων» (Α' 9).

6. Το 172/17.5.89 έγγραφο του ΤΠ και ΠΕ Ν. Χαλκιδικής προς τους αρμόδιους φορείς.

7. Την 15α/24.2.89 γνωμοδότηση του Κοινοτικού Συμβουλίου Νέας Καλλικράτειας.

8. Το 21/89 έγγραφο του Πανα8λητικού Ομίλου Νέας Καλλικράτειας.

9. Το 5303/26.5.89 έγγραφο του ΕΟΤ.

10. Το από 6.7.89 έγγραφο του αγροτικού συνεταιρισμού Νέας Καλλικράτειας.

11. Το γεγονός ότι οι υπόλοιποι φορείς δεν απάντησαν μέχρι σήμερα.

12. Το γεγονός ότι από τις διατάξεις αυτής της απόφασης δεν προκαλείται δαπάνη σε βάρος του κρατικού προϋπολογισμού και του οικείου Ο.Τ.Α.

13. Την 1/συνεδρ. 22/10.11.1989 γνωμοδότηση του Συμβουλίου Χωροταξίας Οικισμού και Περιβάλλοντος Ν. Χαλκιδικής, αποφασίζουμε:

1. Εγκρίνεται η τροποποίηση του γενικού πολεοδομικού σχεδίου του οικισμού Νέας Καλλικράτειας της κοινότητας Νέας Καλλικράτειας (Ν. Χαλκιδικής) που έχει εγκριθεί με την 42258/2246/9.6.1988 απόφαση του Αναπληρωτή Υπουργού Περιβάλλοντος Χωροταξίας και Δημοσίων Έργων «Έγκριση γενικού πολεοδομικού σχεδίου του οικισμού Νέας Καλλικράτειας της Κοινότητας Νέας Καλλικράτειας (Ν. Χαλκιδικής)» (Δ' 548) με την αλλαγή της χρήσης αμιγούς κατοικίας σε χρήση γενικής κατοικίας, σύμφωνα με το άρθρο 3 του Π. Δ/τος της 23.2.1987 (Δ' 166), στα οικοδομικά τετράγωνα που φαίνονται χρωματισμένα με μπλε χρώμα στον χάρτη Π-1.3.

2. Συνοπτικό αντίτυπο του παραπάνω χάρτη που θεωρήθηκε από τον Προϊστάμενο της Δ/νσης Τοπογραφικών Εφαρμογών με την 73074/1995 πράξη του δημοσιεύεται στην Εφημερίδα της Κυβερνήσεως με την παρούσα απόφαση.

3. Η ισχύς του παρούσας απόφασης αρχίζει από τις 1.8.1988 ημέρα δημοσίευσης της 42258/2246/9.6.88 απόφασης του Αναπληρωτή Υπουργού Περιβάλλοντος, Χωροταξίας και Δημοσίων Έργων (Δ' 548).

Η απόφαση αυτή να δημοσιευθεί στην Εφημερίδα της Κυβερνήσεως.

Αθήνα, 20 Ιουλίου 1995

Ο ΥΠΟΥΡΓΟΣ

ΚΩΣΤΑΣ ΛΑΛΙΩΤΗΣ

ΥΠ.ΠΕ.ΧΩ.Δ.Ε.

ΥΠΟΜΝΗΜΑ

ΓΕΝΙΚΟ ΠΟΛΕΟΔΟΜΙΚΟ ΣΧΕΔΙΟ

Π.Ι. ΠΟΛΕΟΔΟΜΙΚΗ ΟΡΓΑΝΩΣΗ-ΛΕΙΤΟΥΡΓΙΕΣ

Π.Ι.3

ΧΡΗΣΕΙΣ ΓΗΣ ΟΙΚΙΣΜΟΥ

Ν. ΚΑΛΛΙΚΡΑΤΕΙΑ

ΝΟΜΟΣ ΧΑΛΚΙΔΙΚΗΣ

ΚΛΙΜΑΚΑ 1:5000